
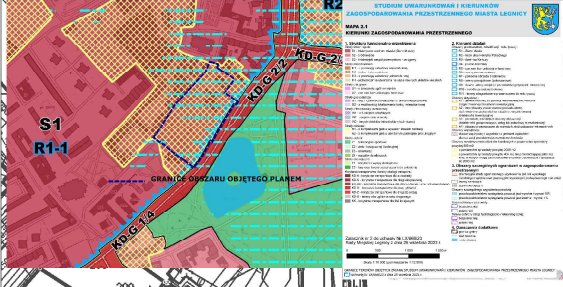


**MIEJSCOWY PLAN ZAGOSPODAROWANIA PRZESTRZENNEGO
 MIASTA LEGNICY -
 243 OBSZARU STAROMIEJSKIEGO CENTRUM W REJONIE UL. ŚW. PIOTRA
 I UL. MŁYNARSKIEJ
 RYSUNEK PLANU SKALA 1:1000**

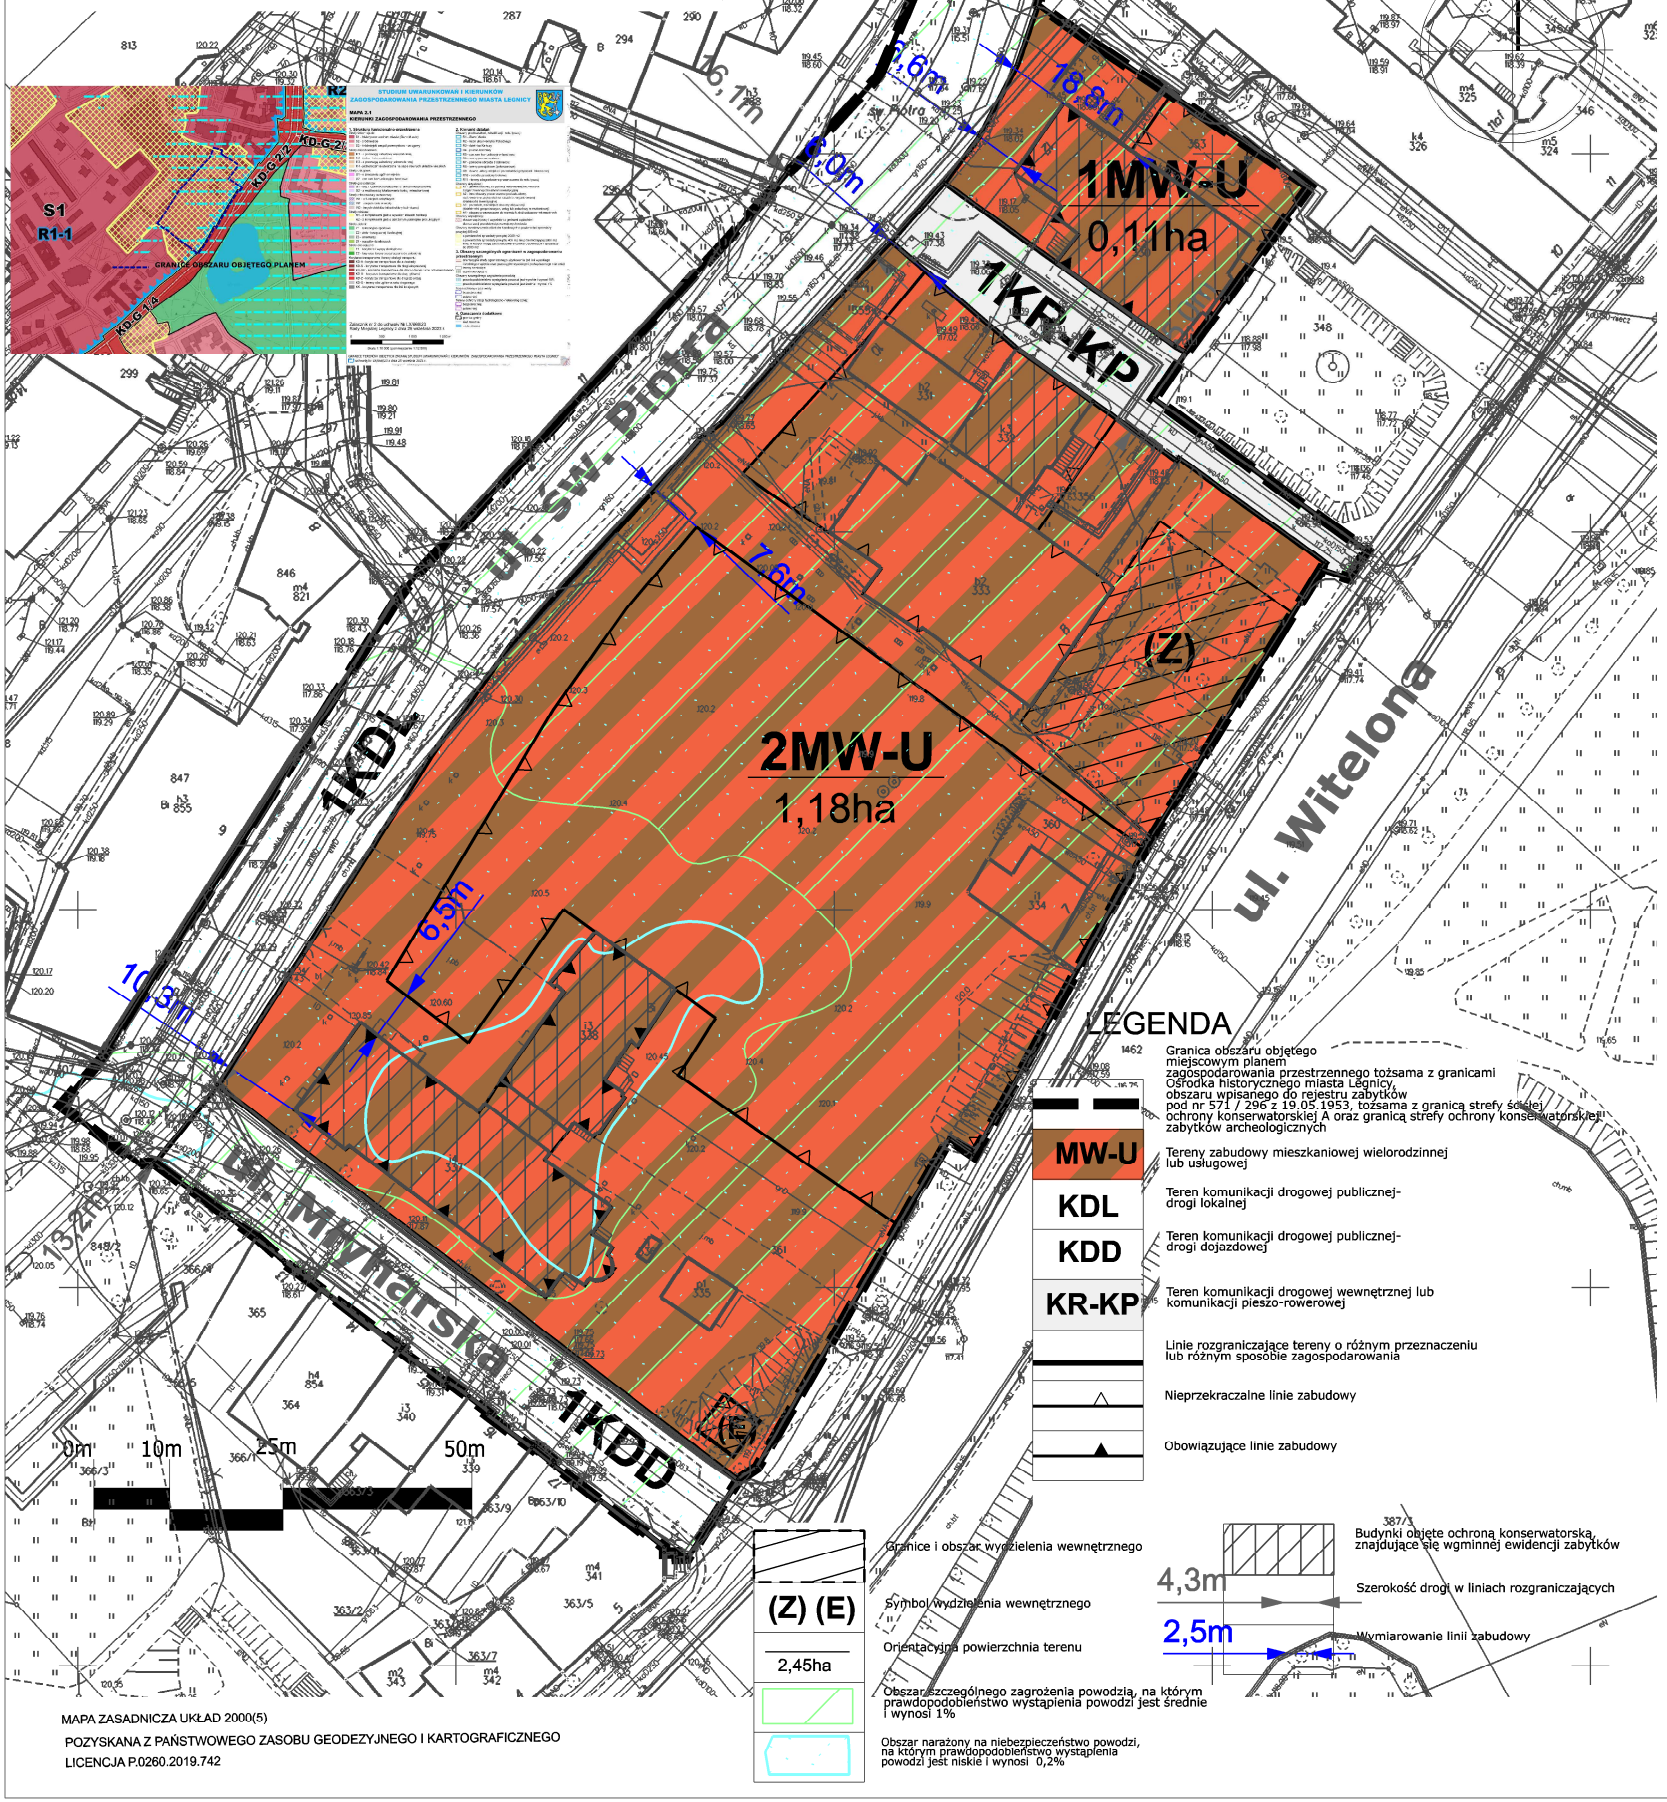

LEGENDA
 Granica obszaru objętego miejscowym planem zagospodarowania przestrzennego tożsama z granicami Ośrodka historycznego miasta Legnicy, obszaru wpisanego do rejestru zabytków pod nr 571 / 296 z 19.05.1953, tożsama z granicą strefy ścieżki ochrony konserwatorskiej A oraz granicą strefy ochrony konserwatorskiej zabytków archeologicznych

- MW-U** Tereny zabudowy mieszkaniowej wielorodzinnej lub usługowej
- KDL** Teren komunikacji drogowej publicznej- drogi lokalnej
- KDD** Teren komunikacji drogowej publicznej- drogi dojazdowej
- KR-KP** Teren komunikacji drogowej wewnętrznej lub komunikacji pieszo-rowerowej
- Linie rozgraniczające tereny o różnym przeznaczeniu lub różnym sposobie zagospodarowania
- Nieprzekraczalne linie zabudowy
- Obowiązujące linie zabudowy

(Z) (E)
 2,45ha
 Orientacyjna powierzchnia terenu

Obszar szczególnego zagrożenia powodzi, na którym prawdopodobieństwo wystąpienia powodzi jest średnie i wynosi 1%

Obszar narażony na niebezpieczeństwo powodzi, na którym prawdopodobieństwo wystąpienia powodzi jest niskie i wynosi 0,2%



MAPA ZASADNICZA UKŁAD 2000(5)
 POZYSKANA Z PAŃSTWOWEGO ZASOBU GEODEZYJNEGO I KARTOGRAFICZNEGO
 LICENCJA P.0260.2019.742