

UCHWAŁA Nr LXVI/725/24

RADY MIEJSKIEJ LEGNICY

z dnia 26 lutego 2024 r.

**w sprawie przystąpienia do sporządzenia miejscowego planu zagospodarowania przestrzennego miasta
Legnicy - obszarów dawnej wsi Przybków w rejonie ul. Zielnej, Kosiarzy i Warzywnej**

Na podstawie art. 18 ust. 2 pkt 15 ustawy z dnia 8 marca 1990 r. o samorządzie gminnym (t.j. Dz. U. z 2023 r. poz. 40 ze zm.) oraz art. 14 ust. 1 i 2 ustawy z dnia 27 marca 2003 r. o planowaniu i zagospodarowaniu przestrzennym (t.j. Dz. U. z 2023 r. poz. 977 ze zm.), uchwala się, co następuje:

§ 1.

1. Przyjmując wniosek Prezydenta Miasta Legnicy przystępuje się do sporządzenia miejscowego planu zagospodarowania przestrzennego miasta Legnicy - obszarów dawnej wsi Przybków w rejonie ul. Zielnej, Kosiarzy i Warzywnej.

2. Planem obejmuje się obszar w granicach przedstawionych na mapie, stanowiącej załącznik graficzny do niniejszej uchwały.

§ 2.

Miejscowy plan zagospodarowania przestrzennego zawierać będzie ustalenia wyszczególnione w art. 15 ustawy o planowaniu i zagospodarowaniu przestrzennym.

§ 3.


Wykonanie uchwały powierza się Prezydentowi Miasta Legnicy, którego zobowiązuje się do przeprowadzenia czynności określonych w art. 17 ustawy o planowaniu i zagospodarowaniu przestrzennym.

§ 4.

Uchwała wchodzi w życie z dniem podjęcia i podlega ogłoszeniu na tablicy ogłoszeń Urzędu Miasta.

Przewodnicząca Rady

Marta Wislocka

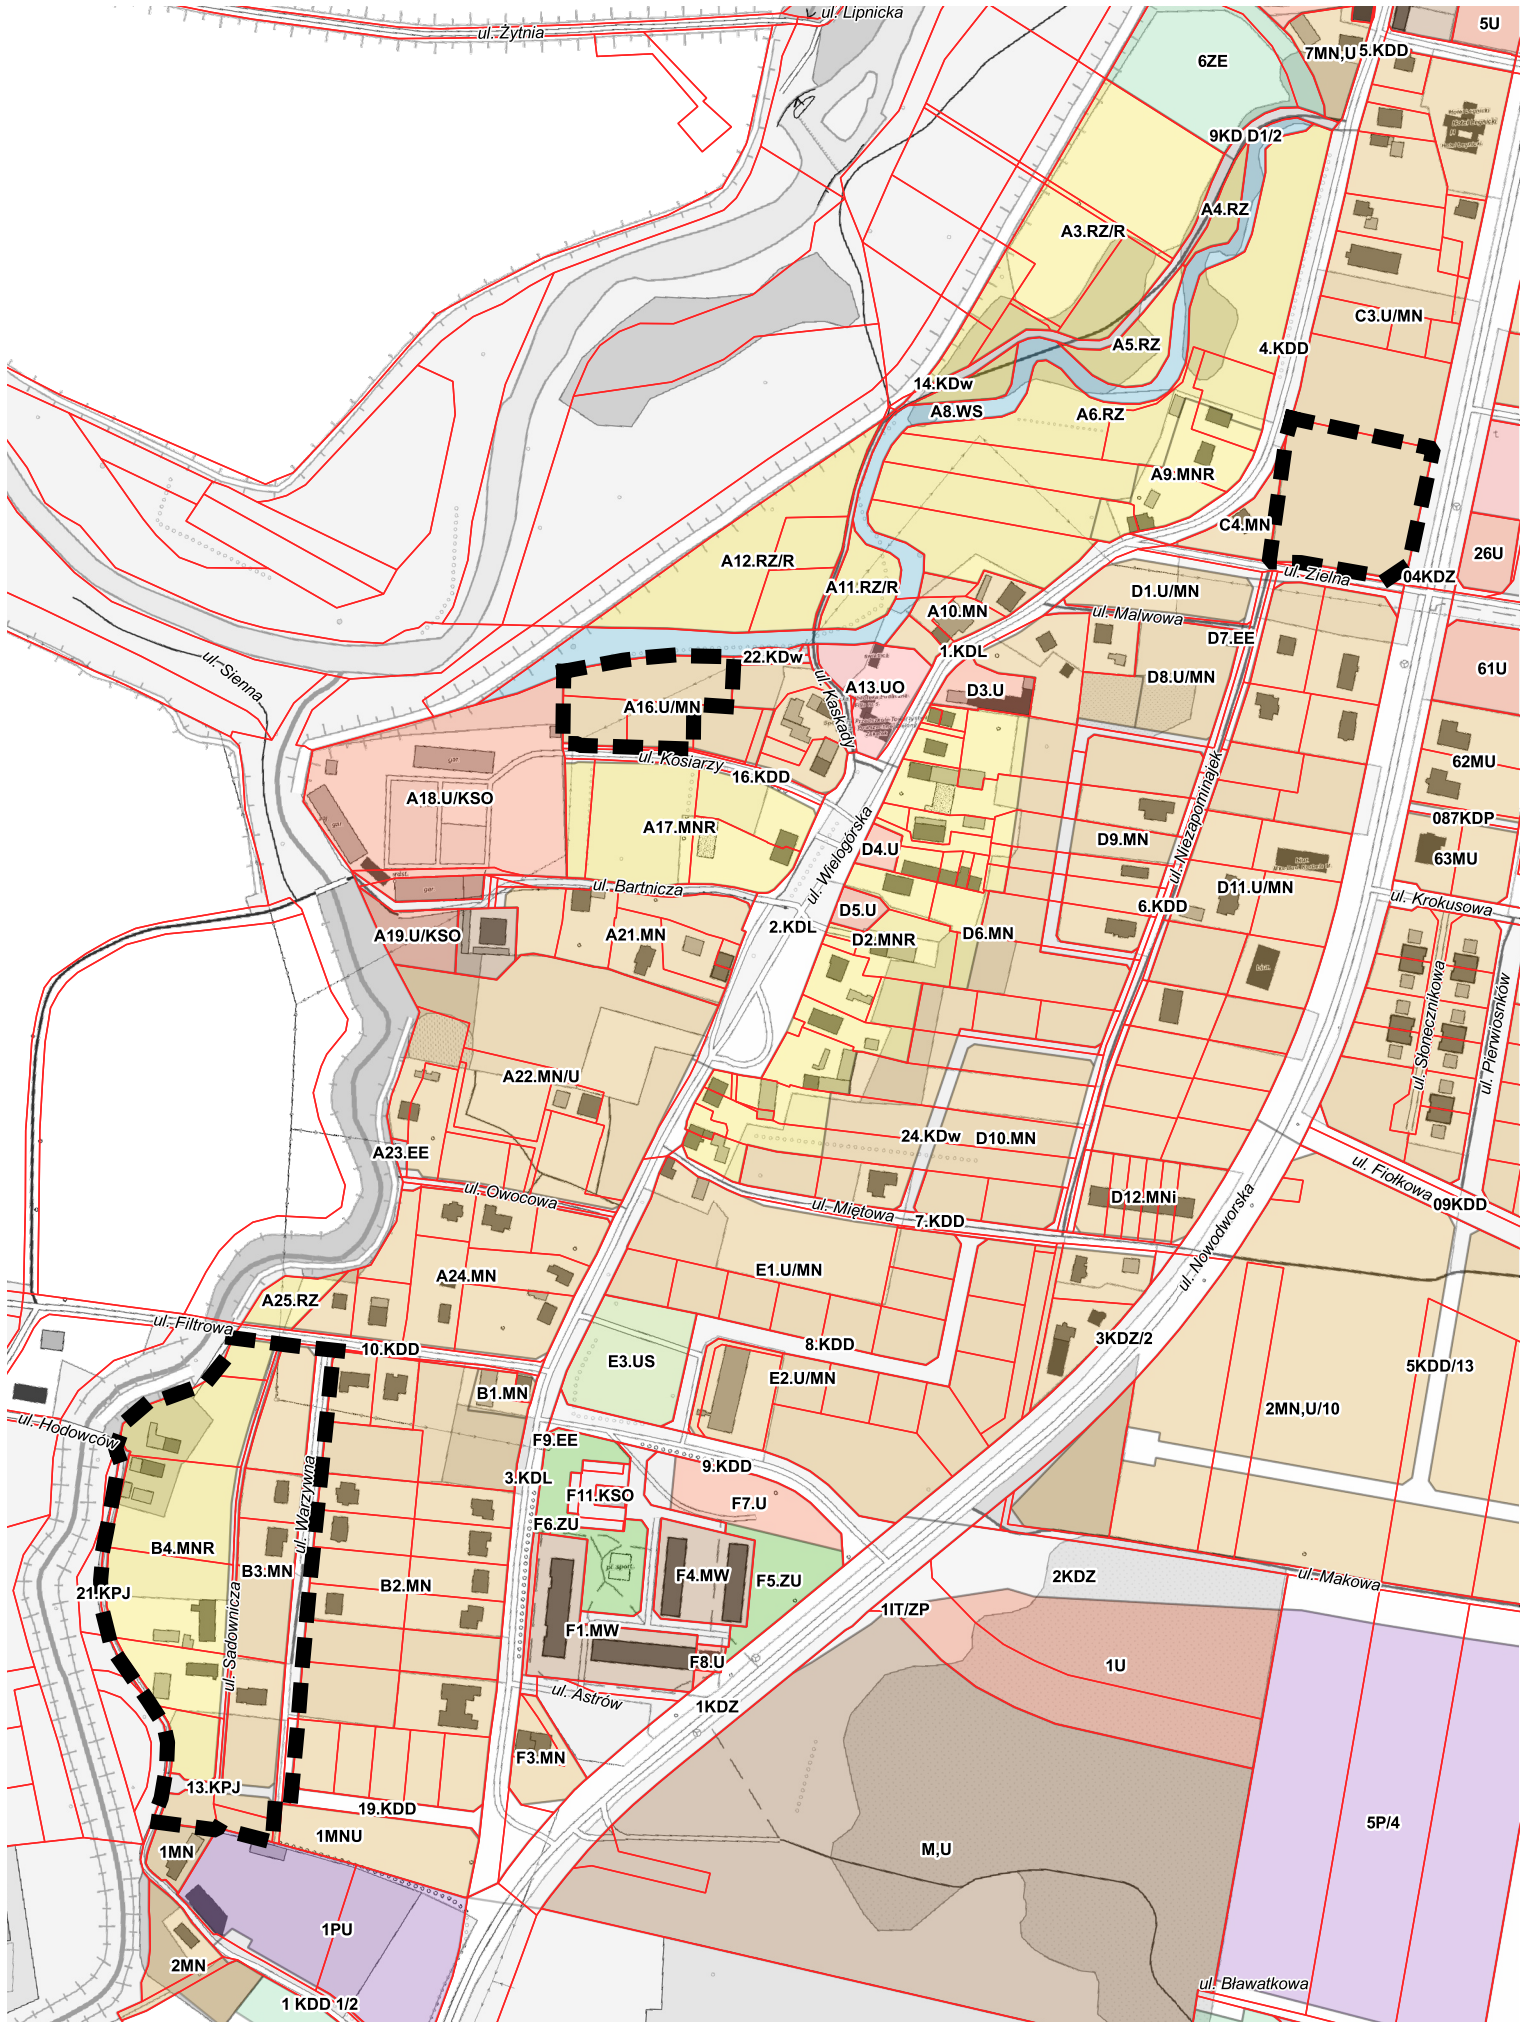

Załącznik graficzny do uchwały nr LXVI/725/24 z dnia 26 lutego 2024 r. przedstawiający granice terenu objętego opracowaniem.