


OBSZAR ZDEGRADOWANY MIASTA LEGNICY

Zatwierdził: /
Zawartość:
Wzrost:
Data:

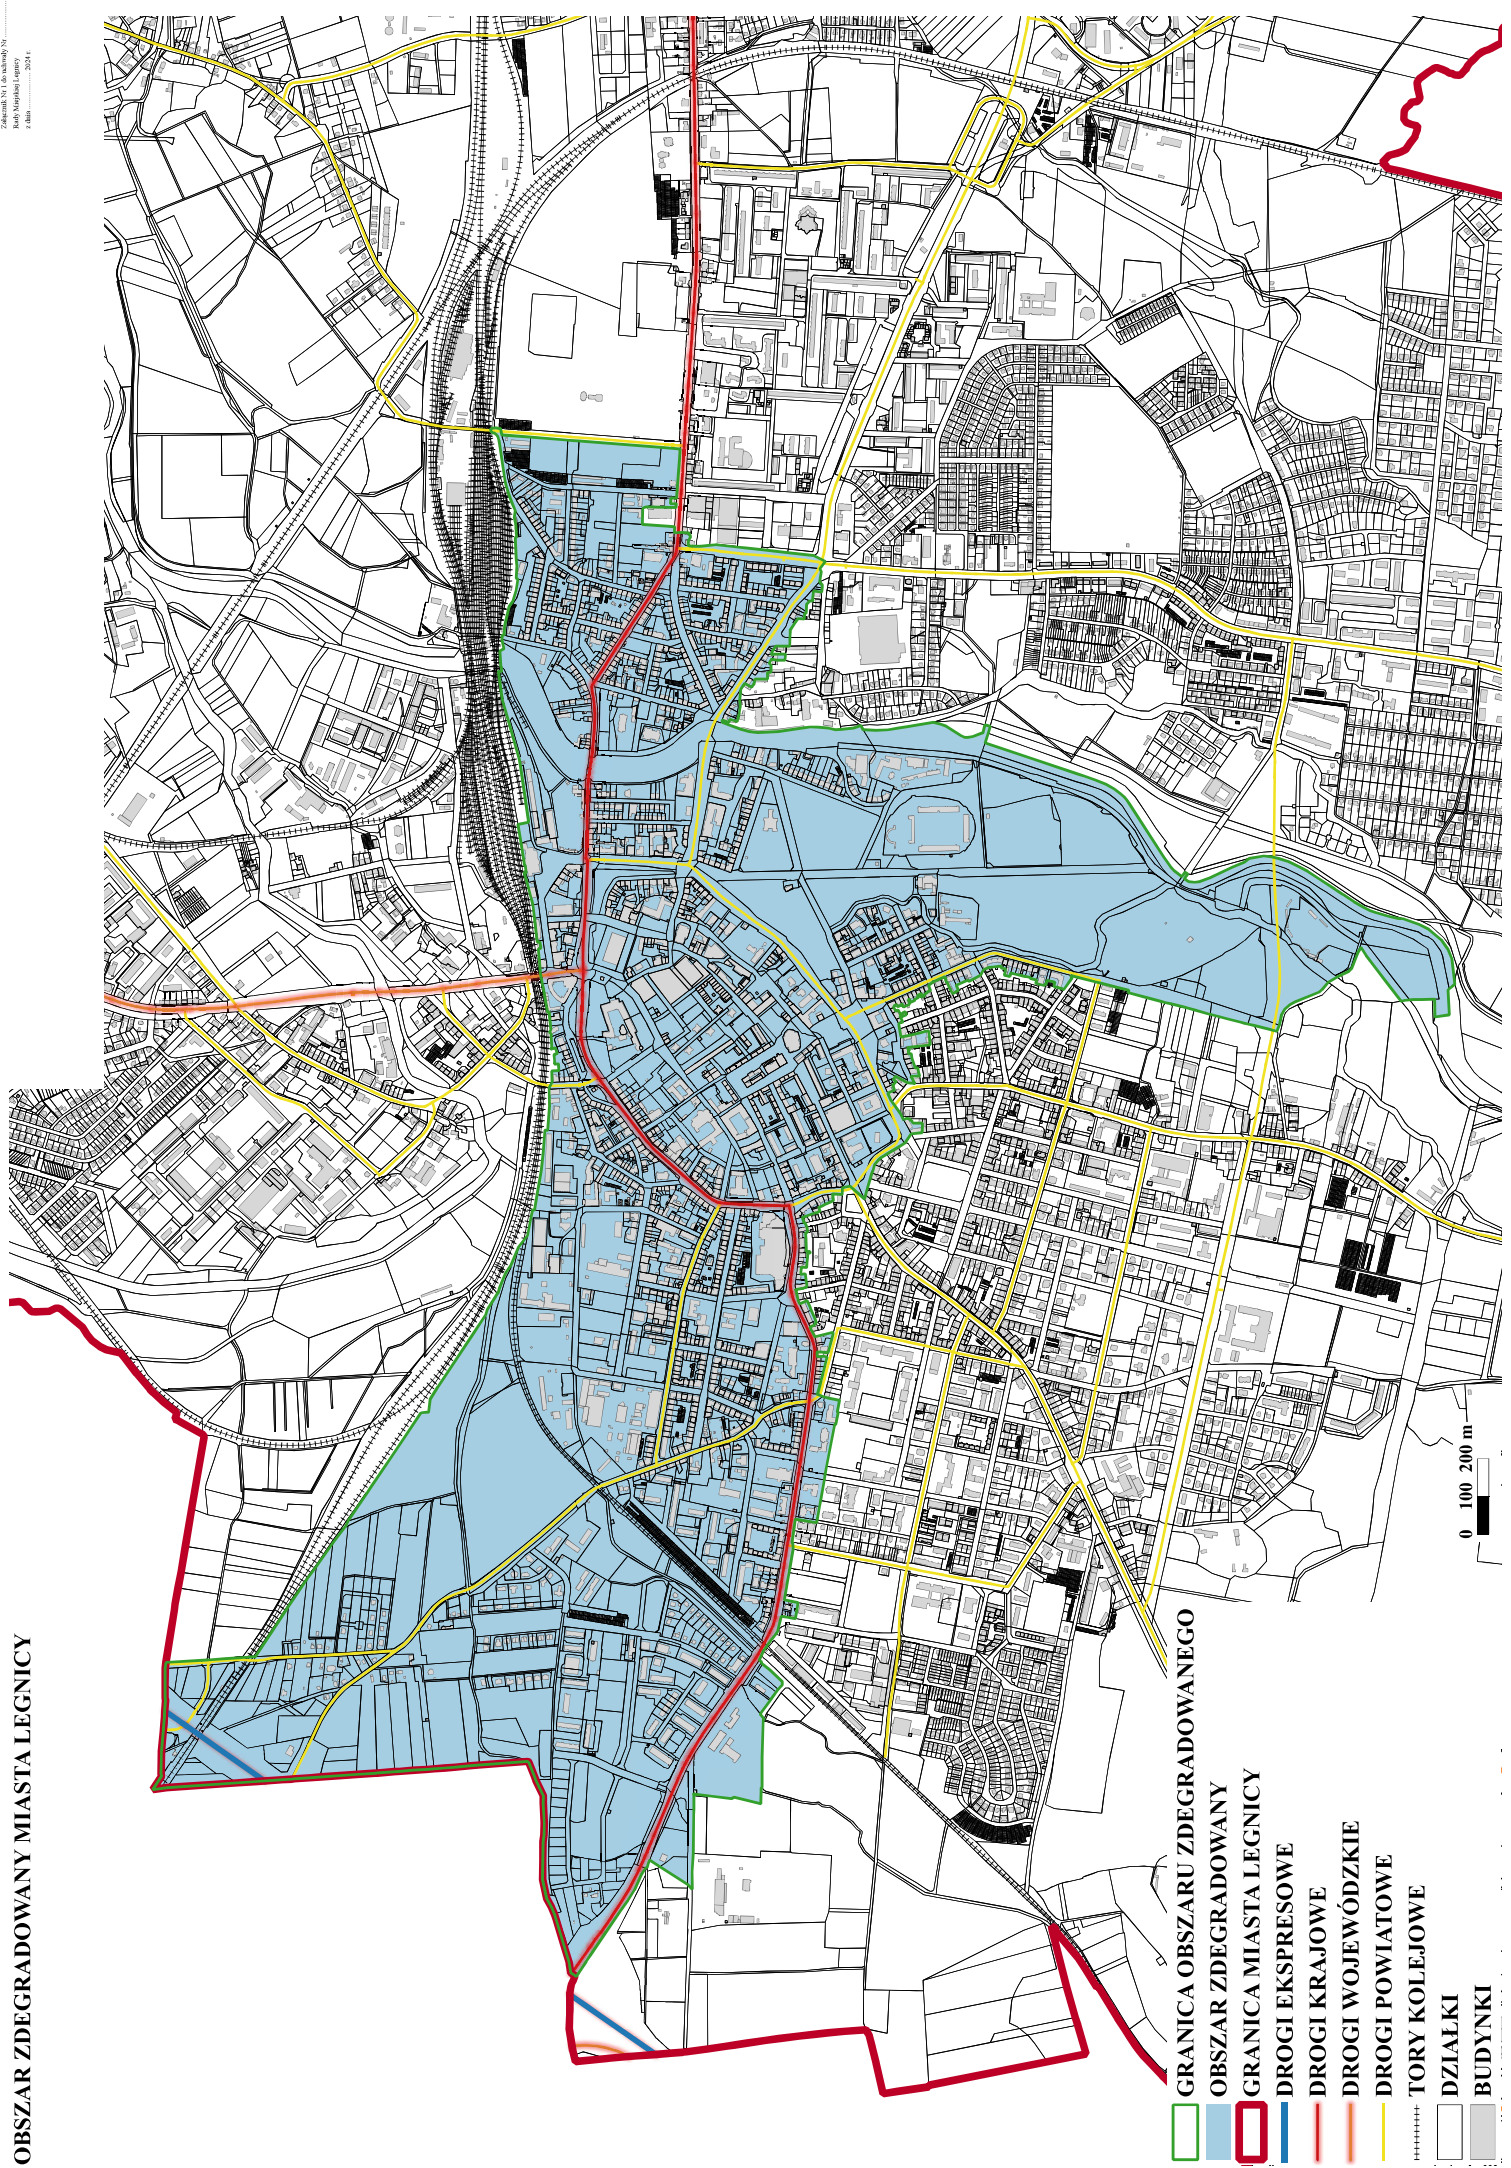

- GRANICA OBSZARU ZDEGRADOWANEGO
- OBSZAR ZDEGRADOWANY
- GRANICA MIASTA LEGNICY
- DROGI EKSPRESOWE
- DROGI KRAJOWE
- DROGI WOJEWÓDZKIE
- TORRY KOLEJOWE
- DZIAŁKI
- BUDYNKI

1:100000 2021