

**MIEJSCOWY PLAN
ZAGOSPODAROWANIA PRZESTRZENNEGO
MIASTA LEGNICY
- TERENU WOJEWÓDZKIEGO
SZPITALA SPECJALISTYCZNEGO
W REJONIE UL. WROCŁAWSKIEJ**



SKALA 1:1000

**- PROJEKT
RYSUNEK PLANU MIEJSCOWEGO**

OZNACZENIA:

OBOWIĄZUJĄCE USTALENIA PLANU MIEJSCOWEGO

Granica obszaru objętego planem miejscowym

Linie rozgraniczające tereny o różnym przeznaczeniu lub różnych zasadach zagospodarowania

PRZEZNACZENIE TERENU

UZ Teren usług zdrowia i pomocy społecznej

KR Teren komunikacji drogowej wewnętrznej

Nieprzekraczalne linie zabudowy

Układ zieleni kompozycyjnej i izolacyjnej

Wymiar (w metrach)

OZNACZENIA PEŁNIĄCE FUNKCJĘ INFORMACYJNĄ

Budynki istniejące

Linia kablowa SN 20kV



900m²
**ETAP:
PROJEKT
KONSULTACJE
SPOŁECZNE**
100m²
TUNEL WŁASNOŚCI
UKŁAD 3000
STREFA 5
(EPSG 2178)



Urbanistyka i Architektura Sp. z o.o.
58-500 Jelenia Góra, ul. Górna 10-11
tel.: 76 642 10 28 e-mail: ula.pracownia@gmail.com


TEMAT:
MIEJSCOWY PLAN
ZAGOSPODAROWANIA PRZESTRZENNEGO
MIASTA LEGNICY - TERENU WOJEWÓDZKIEGO
SZPITALA SPECJALISTYCZNEGO
W REJONIE UL. WROCŁAWSKIEJ

**PROJEKT
RYSUNEK PLANU
MIEJSCOWEGO**

ZESPÓŁ AUTORSKI:
arch. WŁODZIECH KORPAL
mgr inż. KRZYSZTOF CHŁOPENIUK
mgr inż. KATARZYNA KORPAL

SKALA
1:1000

2024 r.

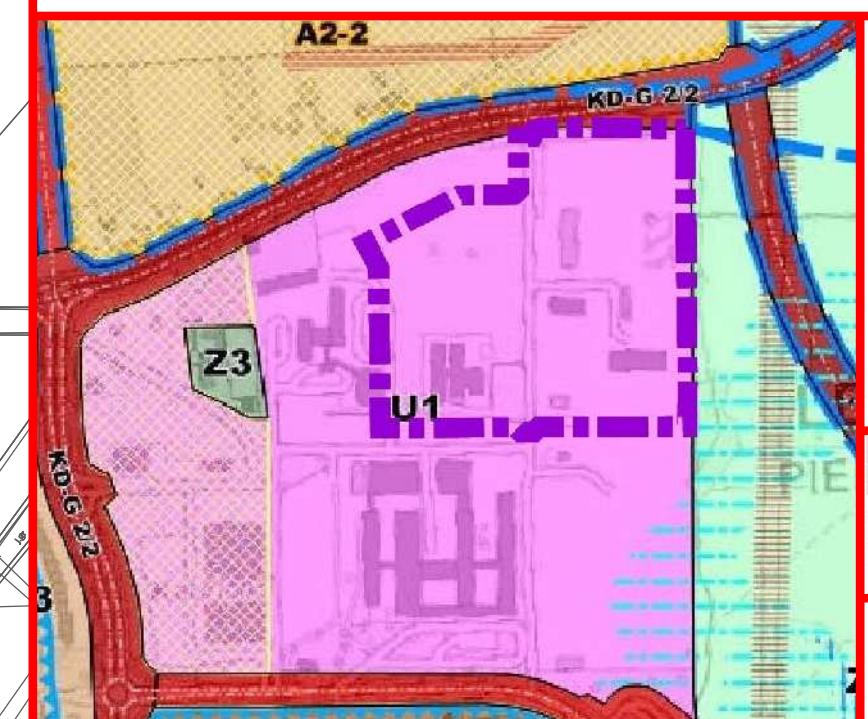

**WYRYS ZE STUDIUM
UWARUNKOWAŃ I KIERUNKÓW
ZAGOSPODAROWANIA
PRZESTRZENNEGO
MIASTA LEGNICY**
PRZYJĘTEGO UCHWAŁĄ NR XLIV/425/02
RADY MIEJSKIEJ LEGNICY
Z DNIA 28 STYCZNIA 2002 r. ZE ZMIANAMI
UCHWAŁĄ NR LX/668/23
RADY MIEJSKIEJ LEGNICY
Z DNIA 25 WRZEŚNIA 2023 r.
- TEKST JEDNOLITY)

**MAPA 2.1
KIERUNKI ZAGOSPODAROWANIA PRZESTRZENNEGO**

1. Struktura funkcjonalno-przestrzenna
Strefy usługowe:
U1 - o znaczeniu ogólnomiejskim

**GRANICA OPRACOWANIA
PROJEKTU PLANU**