

LEGENDA:

OBOWIĄZUJĄCE USTALENIA PLANU:

- granicz obszar objęty planem tożsamy z granicą terenów inwestycji celu publicznego o znaczeniu ponadlokalnym umieszczonych w planie zagospodarowania przestrzennego województwa
- linie rozgraniczające tereny o różnym przeznaczeniu lub różnych zasadach zagospodarowania
- obowiązujące linie zabudowy
- nieprzekraczalne linie zabudowy
- miejsce zmiany rodzaju linii zabudowy
- MWW teren zabudowy mieszkaniowej wielorodzinnej wolnostojącej
- KDD teren drogi dojazdowej
- KR-KOP teren komunikacji drogowej wewnętrznej lub parkingu
- ZN teren zieleni naturalnej
- granicz strefy ścisłej ochrony konserwatorskiej "A"
- granicz strefy ochrony konserwatorskiej "B"
- wymiarowanie linii zabudowy (m)
- wymiarowanie pasów drogowych (m)


OZNACZENIA INFORMACYJNE:

- granicz ewidencyjna działki

WYRYS ZE STUDIUM UWARUNKOWAŃ I KIERUNKÓW ZAGOSPODAROWANIA PRZESTRZENNEGO MIASTA LEGNICY

MAPA 2.1 KIERUNKI ZAGOSPODAROWANIA PRZESTRZENNEGO

Załącznik nr 2 do uchwały Nr LX/668/23 Rady Miejskiej Legnicy z dnia 25 września 2023 r. skala 1:10000

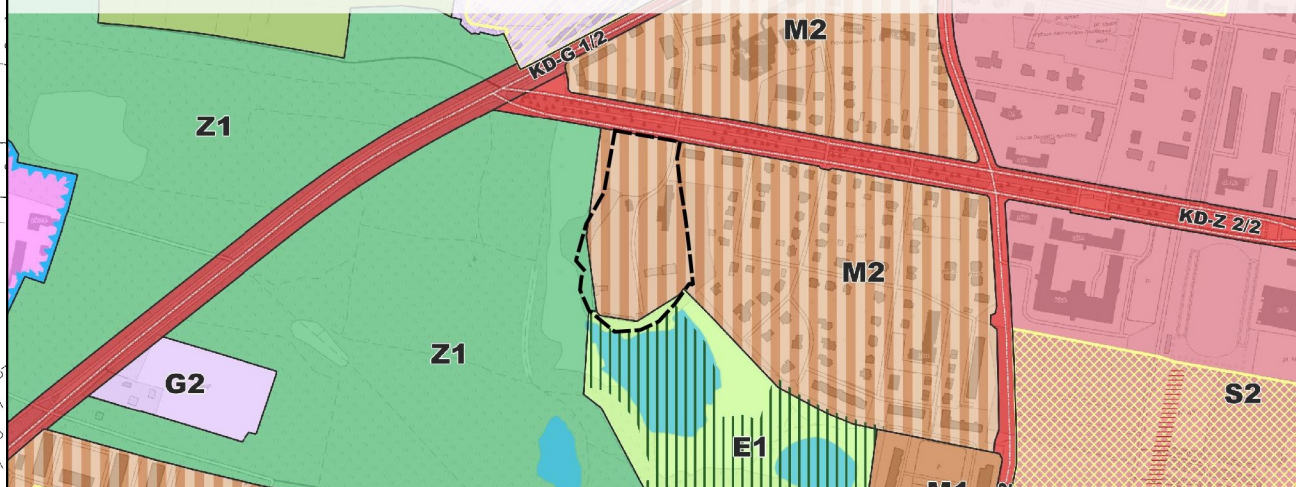

--- granicz obszaru objętego opracowaniem

Strefy mieszkaniowe:

M1 - z przewagą zabudowy wielorodzinnej

M2 - jedno- i wielorodzinna

Korytarze transportowe i tereny obsługi transportu:

KD-Z - korytarze transportowe dla drogi zbiorczej

wody stojące

Strefy zieleni:

Z1 - rekreacyjno-sportowa

Strefy ekologiczne:

E1 - korytarze i wyspy ekologiczne

E2 - lasy oraz tereny przeznaczone do zalesienia

użytki ekologiczne

Mapa zasadnicza w postaci wektorowej w skali 1:500 pochodząca z państwowego zasobu geodezyjnego i kartograficznego. Układ współrzędnych prostokątnych płaskich PL-2000 (strefa 5)


ID materiału: P.0262.2019.742

Organ wydający: Prezydent Miasta Legnicy


Data wydania: 24.10.2024 r.

Licencja nr: GK.6642.1.488.2024_0262_CL1

0 10 20 30 40 50 60 70 80 90 100 m

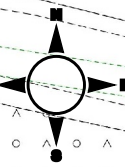

ZAŁĄCZNIK NR 1
DO UCHWAŁY NR / /2025
RADY MIEJSKIEJ LEGNICY
Z DNIA 2025 R.

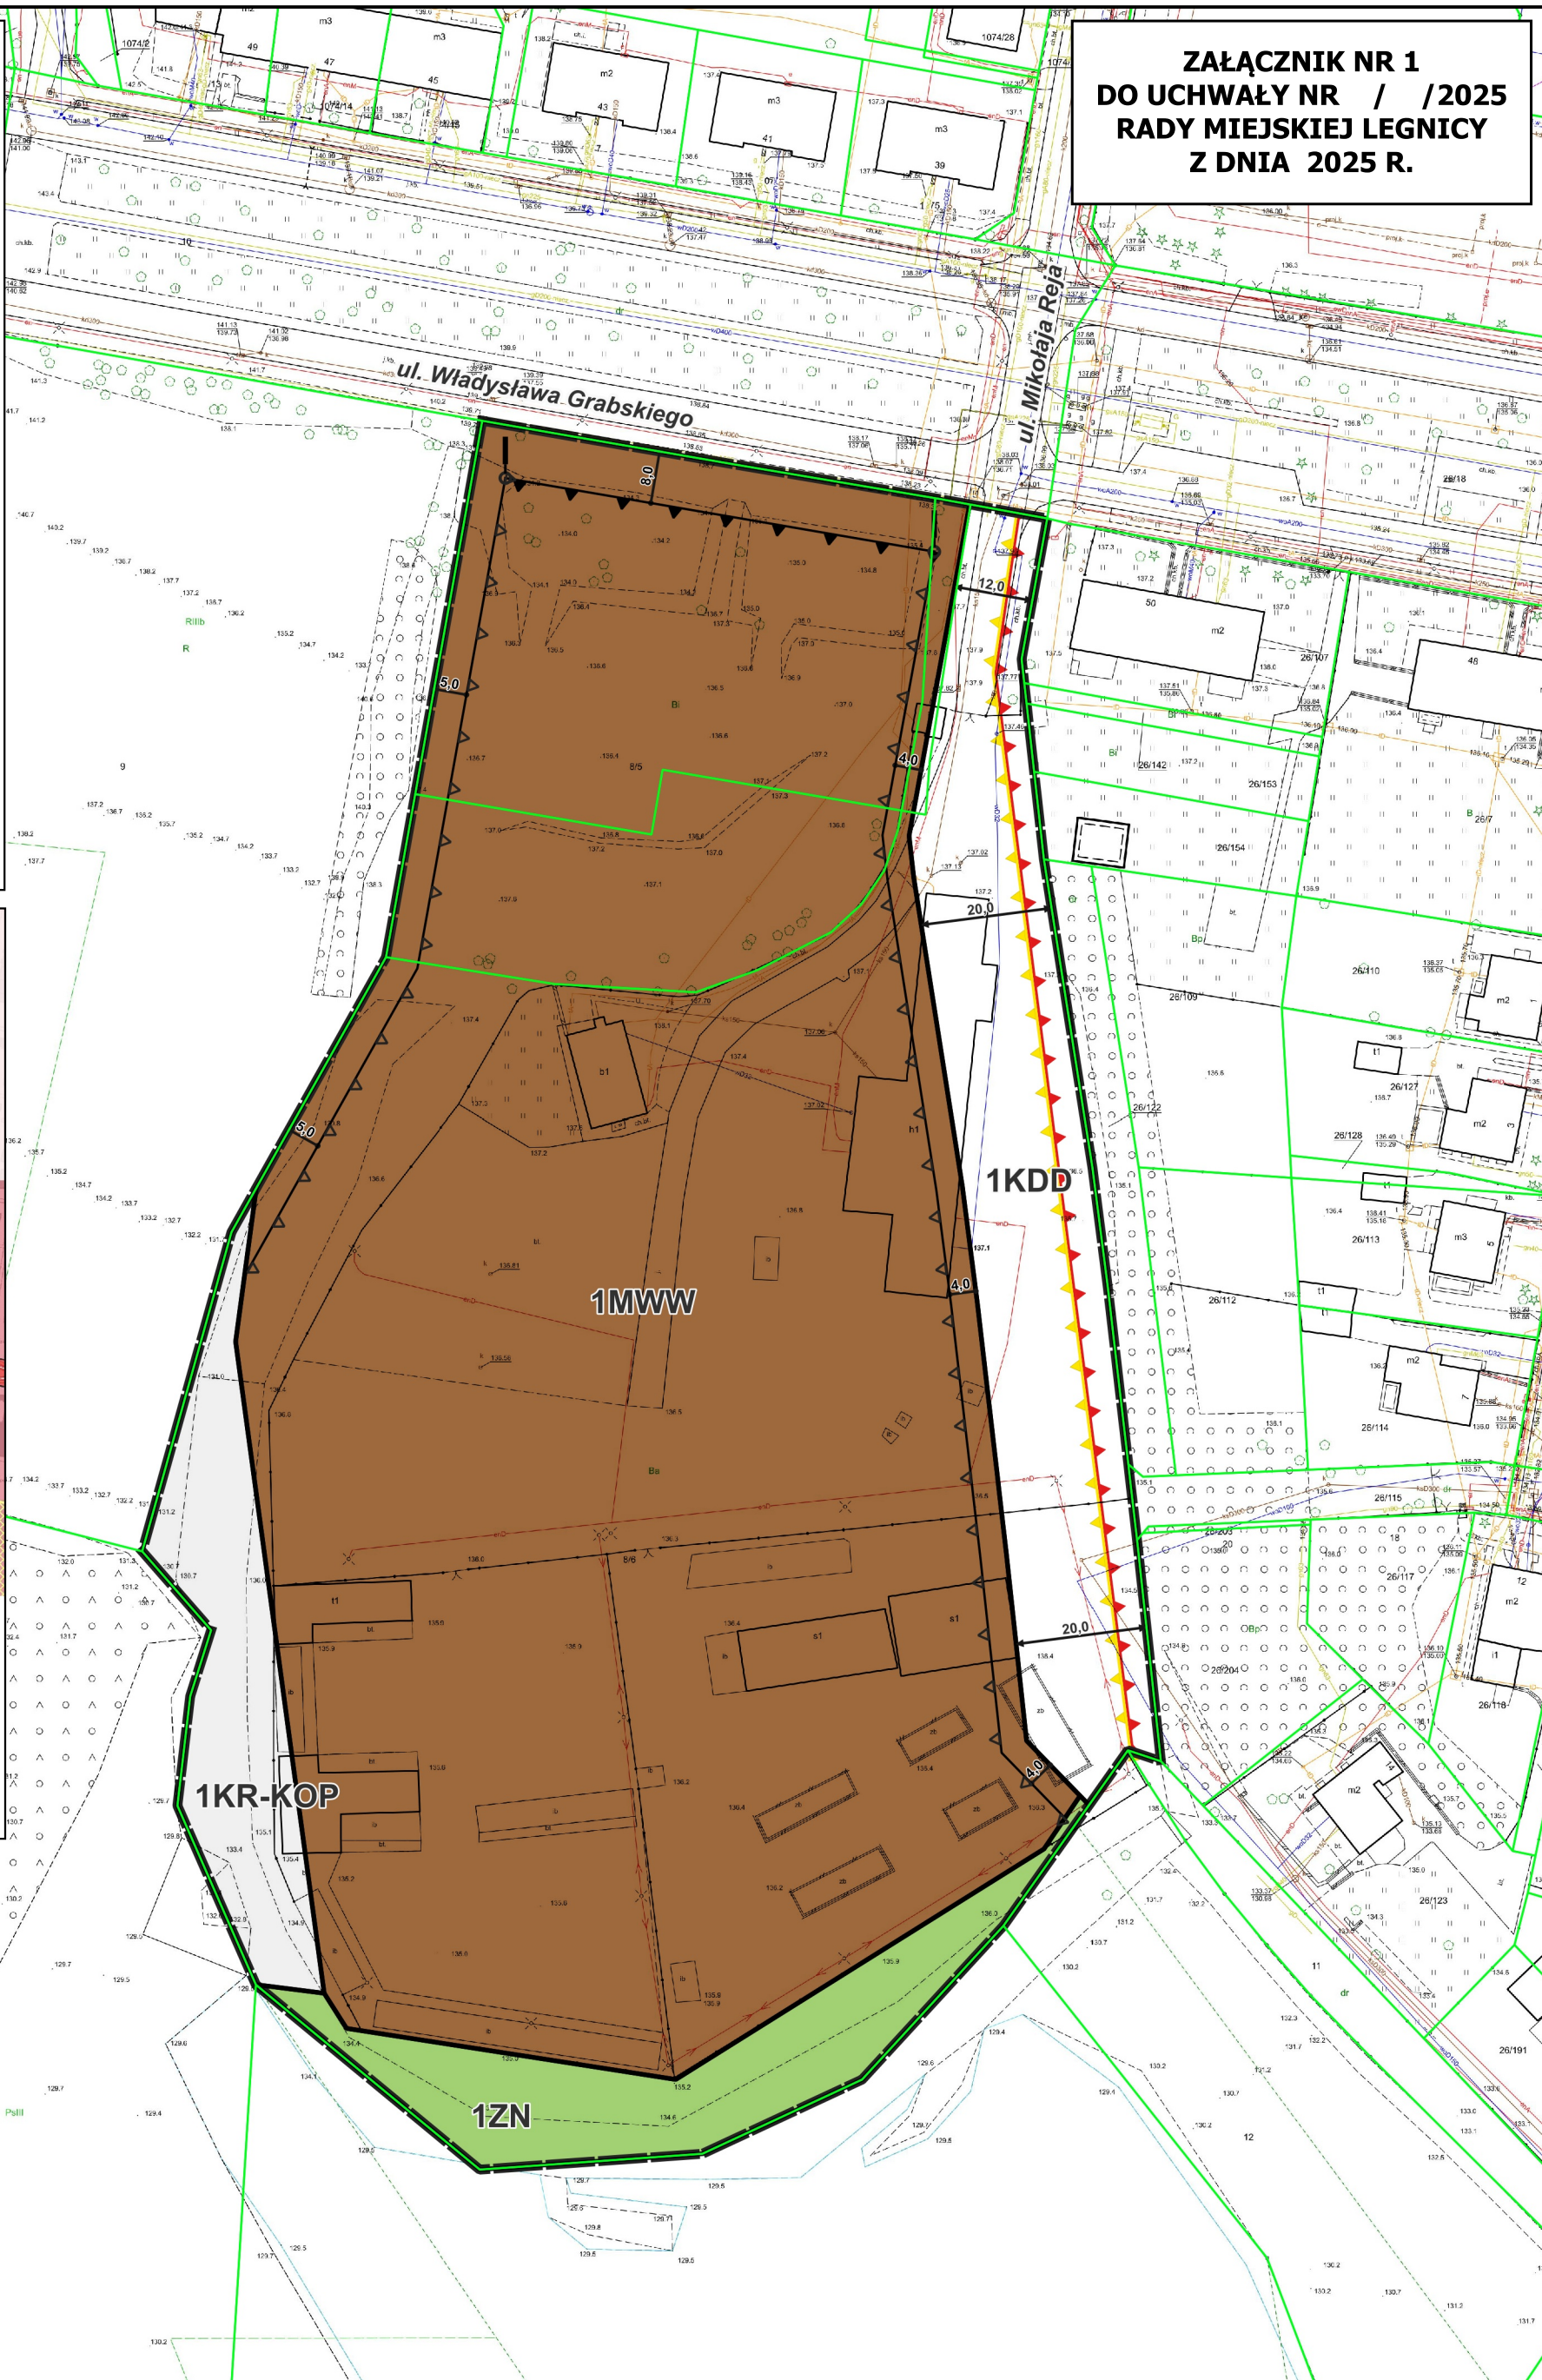

ZINTEGROWANY PLAN INWESTYCYJNY DZIELNICY TARNINÓW OBEJMUJĄCY
DZIAŁKI NR 8/5 I 8/6 OBRĘB GLINKI W LEGNICY, SKALA 1:1000