

**UCHWAŁA Nr IX/87/24**

**RADY MIEJSKIEJ LEGNICY**

**z dnia 28 października 2024 r.**

**w sprawie przystąpienia do sporządzenia miejscowego planu zagospodarowania przestrzennego miasta  
Legnicy - terenu byłego Zespołu Szkół Przemysłu Spożywczego przy ul. Wrocławskiej**

Na podstawie art. 18 ust. 2 pkt 15 ustawy z dnia 8 marca 1990 r. o samorządzie gminnym (t.j. Dz. U. z 2024 r. poz. 609 ze zm.) oraz art. 14 ust. 1 i 2 ustawy z dnia 27 marca 2003 r. o planowaniu i zagospodarowaniu przestrzennym (t.j. Dz. U. z 2024 r. poz. 1130), uchwala się, co następuje:

**§ 1.**

1. Przyjmując wniosek Prezydenta Miasta Legnicy przystępuje się do sporządzenia miejscowego planu zagospodarowania przestrzennego miasta Legnicy - terenu byłego Zespołu Szkół Przemysłu Spożywczego przy ul. Wrocławskiej, zwanego dalej planem.

2. Planem obejmuje się obszar w granicach przedstawionych na mapie, stanowiącej załącznik graficzny do niniejszej uchwały.

**§ 2.**

Plan zawierać będzie ustalenia wyszczególnione w art. 15 ustawy o planowaniu i zagospodarowaniu przestrzennym.

**§ 3.**


Wykonanie uchwały powierza się Prezydentowi Miasta Legnicy, którego zobowiązuje się do przeprowadzenia czynności określonych w art. 17 ustawy o planowaniu i zagospodarowaniu przestrzennym.

**§ 4.**

Uchwała wchodzi w życie z dniem podjęcia i podlega ogłoszeniu na tablicy ogłoszeń Urzędu Miasta.

**Przewodnicząca Rady**

**Karolina Jaczewska-Szymkowiak**

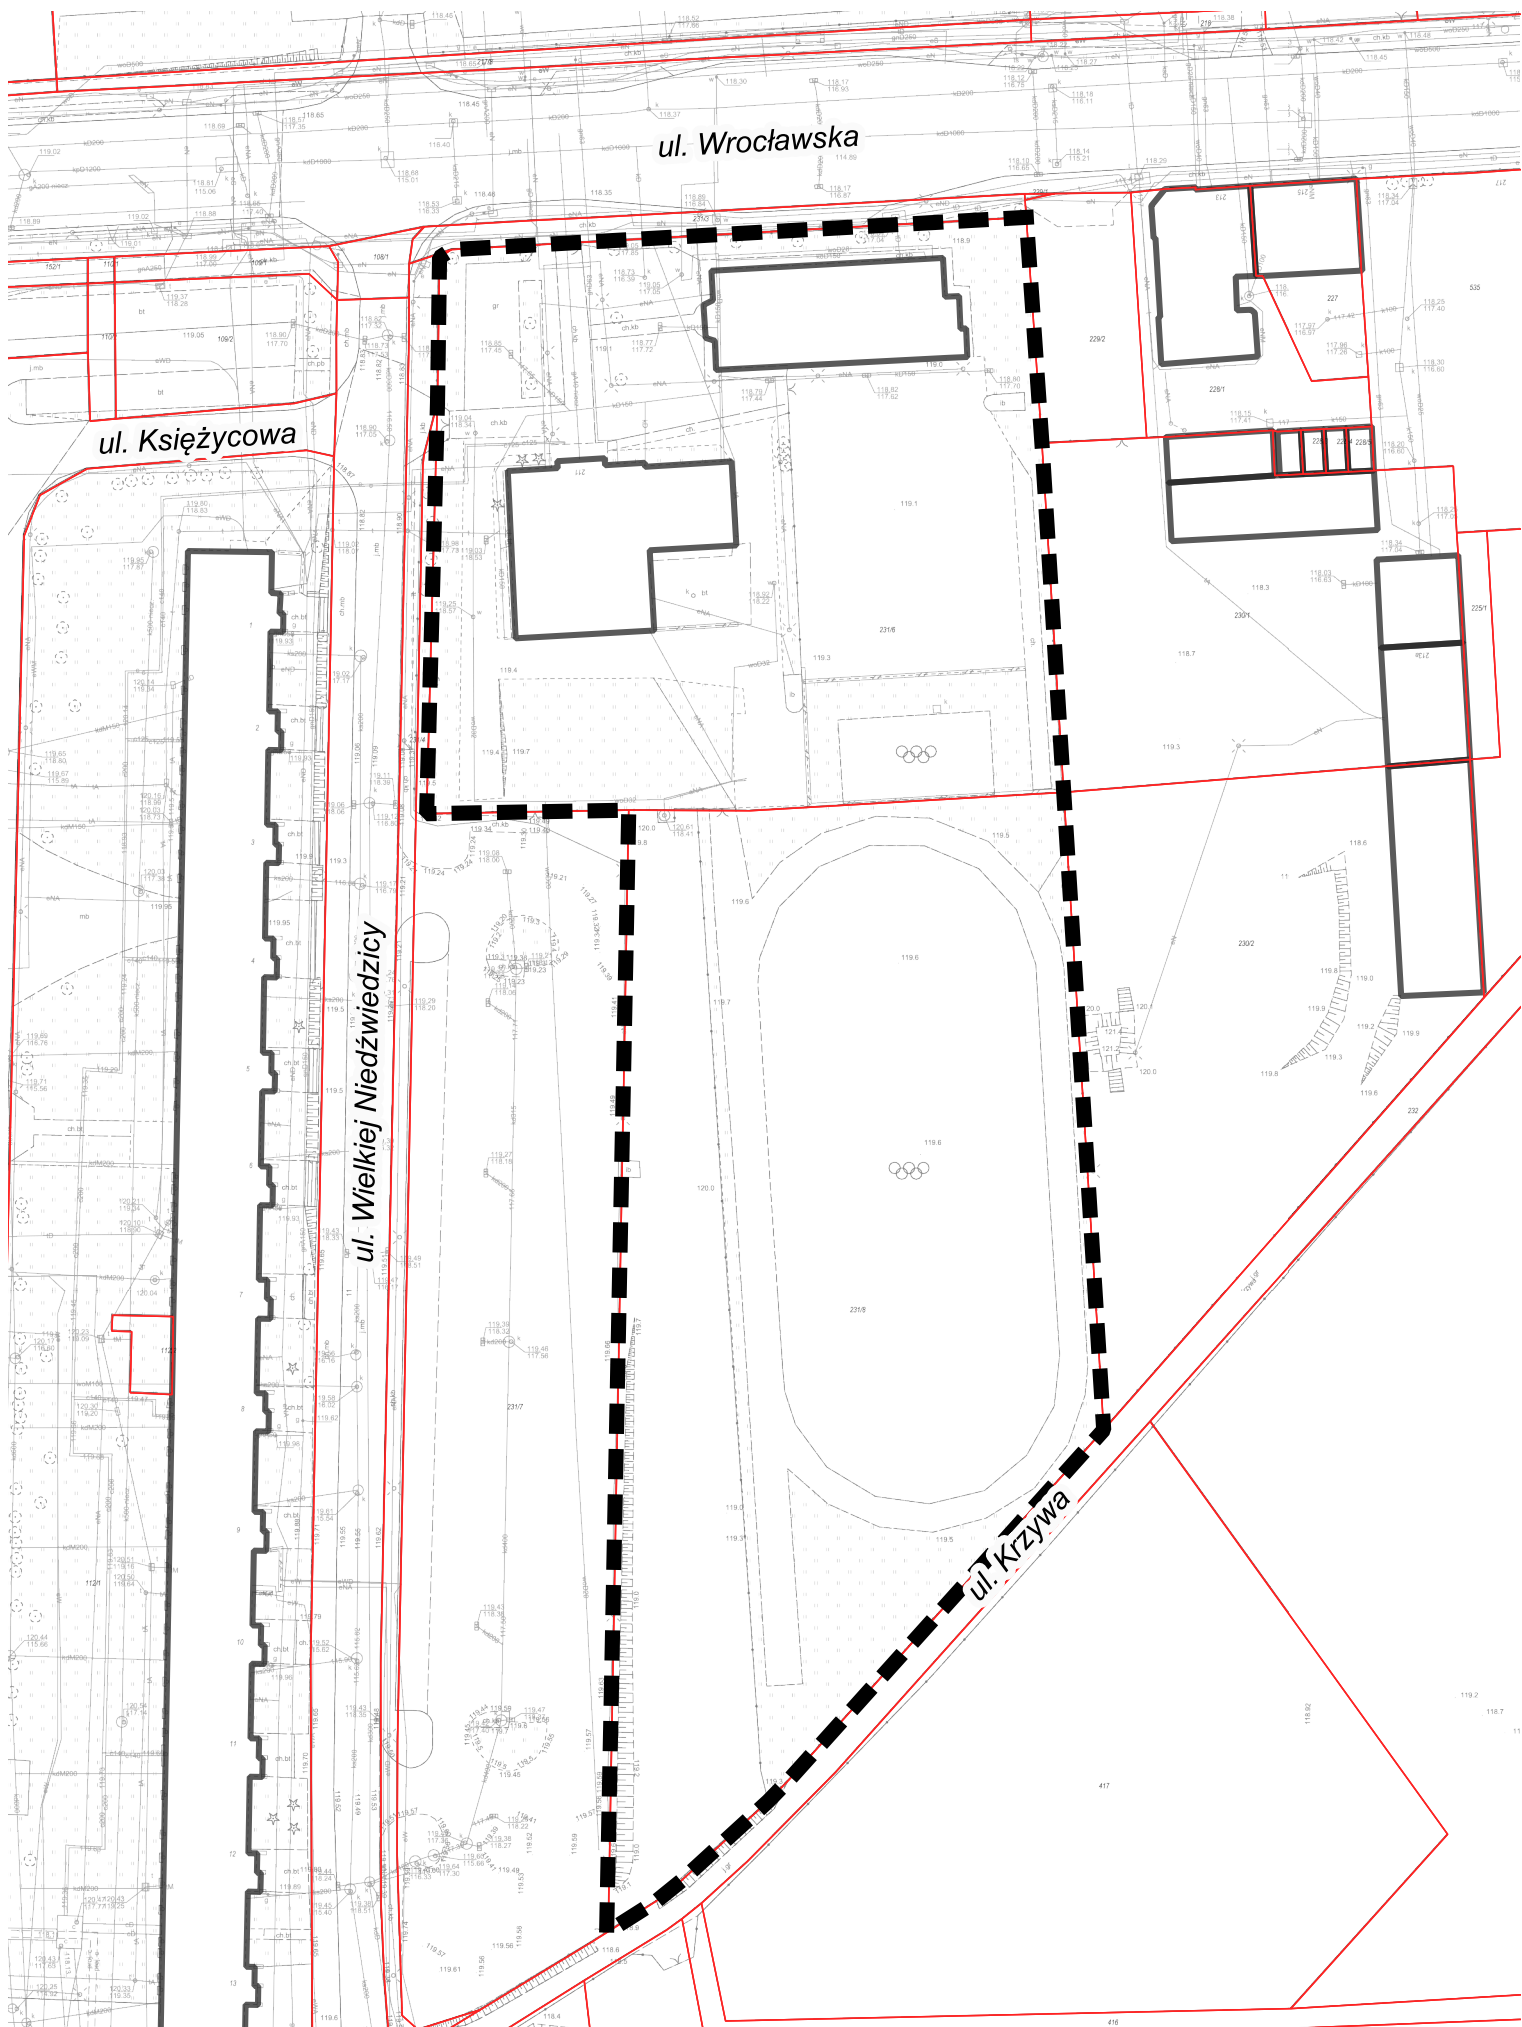

Załącznik graficzny do uchwały nr IX/87/24 z dnia 28 października 2024 r. przedstawiający granice terenu objętego opracowaniem.