
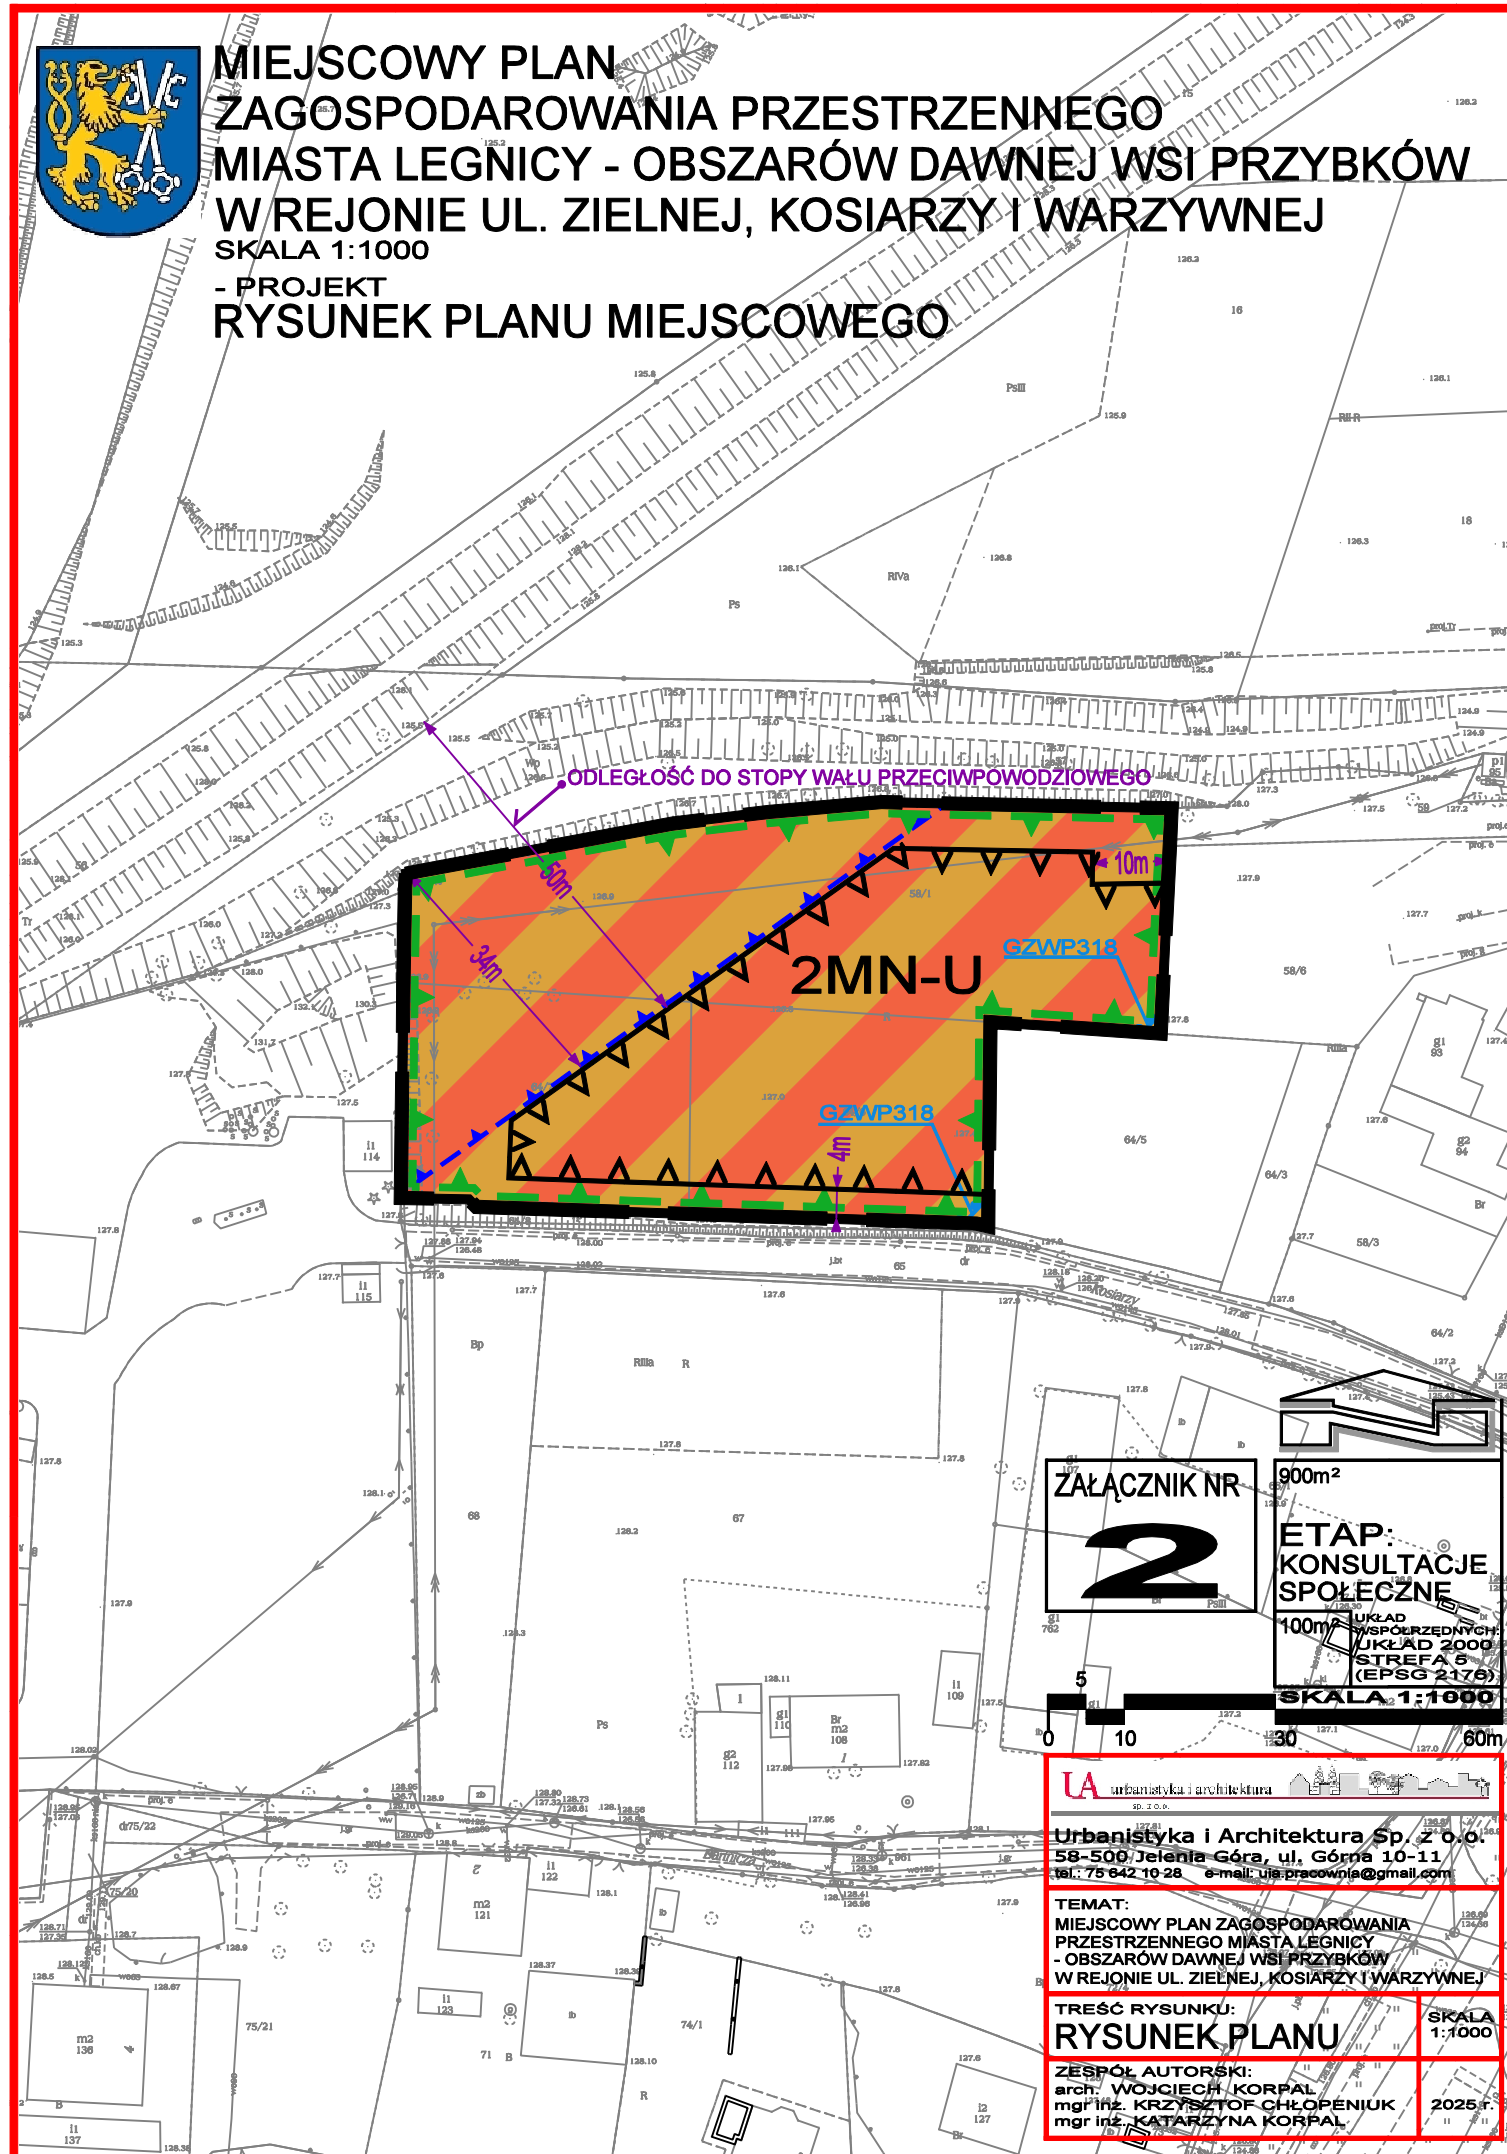


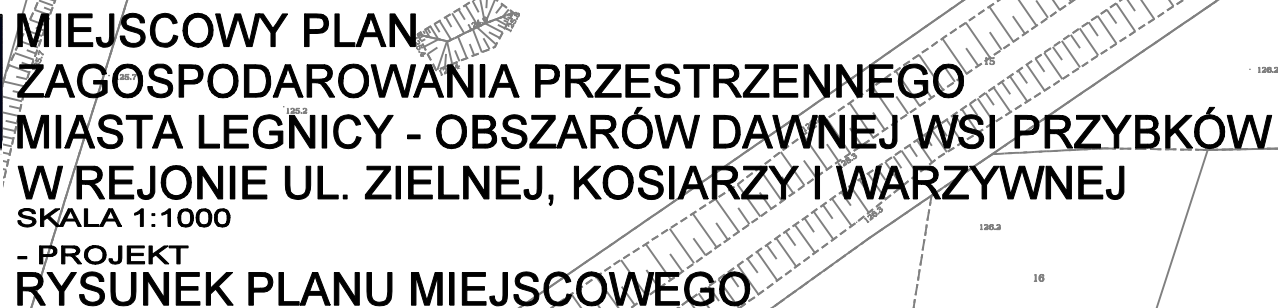

11/11

11/11/2019

PRZEZNACZENIE TERENU

MN-U

← 12m →

OZNACZENIA PEŁNIĄCE FUNKCJE INFORMACYJNA

GZWP318

Linia 50 m od stopy wału przeciwpowodziowego
zlokalizowanego od strony odwodnej

INFORMACJA:

Wszystkie tereny objęte planem miejscowym znajdują się na obszarze narażonym na zalanie w przypadku awarii budowli piętrzącej od zbiornika wodnego Słup.

WYRYS ZE STUDIUM UWARUNKOWAŃ I KIERUNKÓW ZAGOSPODAROWANIA PRZESTRZENNEGO MIASTA LEGNICY
PRZYJĘTEGO UCHWAŁĄ NR XLIV/425/02 RADY MIEJSKIEJ LEGNICY Z DNIA 28 STYCZNIA 2002 r.
(TEKST JEDNOLITY: UCHWAŁA NR LX/668/23 RADY MIEJSKIEJ LEGNICY Z DNIA 25 WRZEŚNIA 2023 r.)

MAPA 2.1

KIERUNKI ZAGOSPODAROWANIA PRZESTRZENNEGO

1. Struktura funkcjonalno-przestrzenna

Strefy mieszkaniowe:
 M4 - jednorodzinna utworzona na bazie dawnych układów wiejskich
 Strefy usługowe:
 U1 - o znaczeniu ogólnomiejskim

2. Kierunki działań

Obszary przekształceń, rehabilitacji i rekultywacji:
 **R9** - dawne układy wiejskie i pozostałości gospodarki folwarcznej

Obszary aktywizacji:
 **A3** - pozostałe, ważniejsze obszary aktywizacji (działalności gospodarczych, usług lub zabudowy mieszkaniowej)

3. Obszary szczególnych ograniczeń w zagospodarowaniu przestrzennym

- orientacyjne strefy ograniczonego użytkowania (od linii wysokiego i średniego napięcia oraz gazoniów wysokiego i podwyższonego ciśnienia)

**GRANICE OPRACOWANIA
PLANU MIEJSCOWEGO**

2+ NUMER RYSUNKU PLANU