


MIEJSCOWY PLAN ZAGOSPODAROWANIA PRZESTRZENNEGO miasta LEGNICY -
TERENU BYŁEGO ZESPOŁU SZKÓŁ PRZEMYSŁU SPOŻYWCZEGO
PRZY UL. WROCŁAWSKIEJ
SKALA 1:1000


- OBYWIAZUJĄCE USTALENIA PLANU
- LINIE ROZGRANICZAJĄCE
 - ▽▽ NIEPRZEKRACZALNE LINIE ZABUDOWY
 - 1MW-U OZNACZENIA TERENÓW
 - MN-MW-U TEREN ZABUDOWY MIESZKANIOWEJ JEDNORODZINNEJ LUB ZABUDOWY MIESZKANIOWEJ WIELORODZINNEJ LUB USŁUG
 - MW-U TEREN ZABUDOWY MIESZKANIOWEJ WIELORODZINNEJ LUB USŁUG
 - 1KDD TEREN DROGI DOJAZDOWEJ
 - ▤ BUDYNKI WPISANE DO GMINNEJ EWIDENCJI ZABYTKÓW ORAZ OBJĘTE OCHRONĄ NA PODSTAWIE PLANU
 - GRANICA OBSZARU OBJĘTEGO PLANEM
- OZNACZENIA INFORMACYJNE
- GRANICA STREFY OCHRONY SANITARNEJ CMENTARZA 150 m
 - 6.00 ODLEGŁOŚCI LINII ZABUDOWY OD LINII ROZGRANICZAJĄCYCH (w metrach)

ZAŁĄCZNIK NR 1
DO UCHWAŁY NR/..../26
RADY MIEJSKIEJ LEGNICY
z dnia 2026 r.

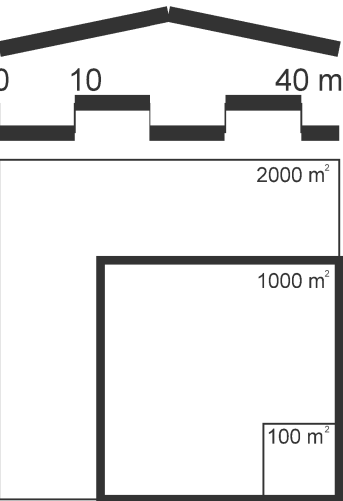

mapa pozyskana z Powiatowego Ośrodka
Dokumentacji Geodezyjnej i Kartograficznej w Legnicy
układ współrzędnych: 2000 EPSG 2176

WYRYS ZE STUDIUM UWARUNKOWAŃ I KIERUNKÓW
ZAGOSPODAROWANIA PRZESTRZENNEGO MIASTA LEGNICY
przyjętego uchwałą Nr XLIV/425/02 Rady Miejskiej Legnicy
z dnia 28 stycznia 2002 r. z późniejszymi zmianami

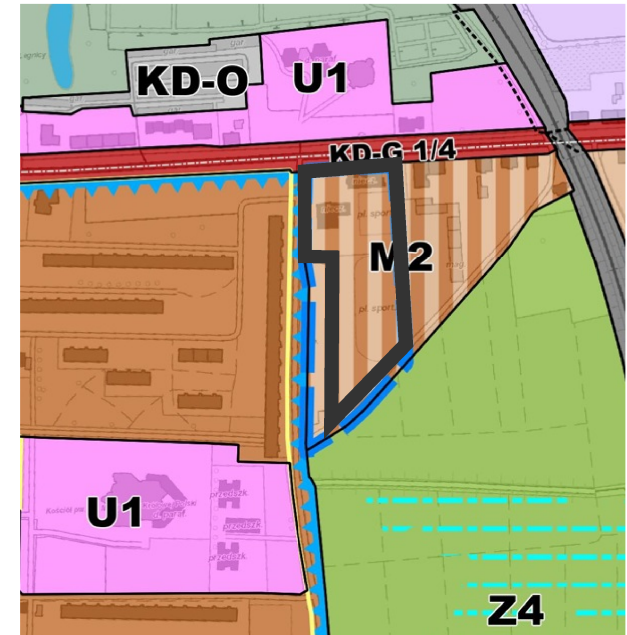

M2 STREFA MIESZKANIOWA
JEDNO- i WIELORODZINNA